


Freihalteflächen - Siedlungsentwicklung



Marktgemeinde Göllersdorf
Hauptplatz 10, 2013 Göllersdorf
Tel. 02954 / 2265
E-Mail: gemeinde@gollersdorf.gv.at
Homepage: www.gollersdorf.at

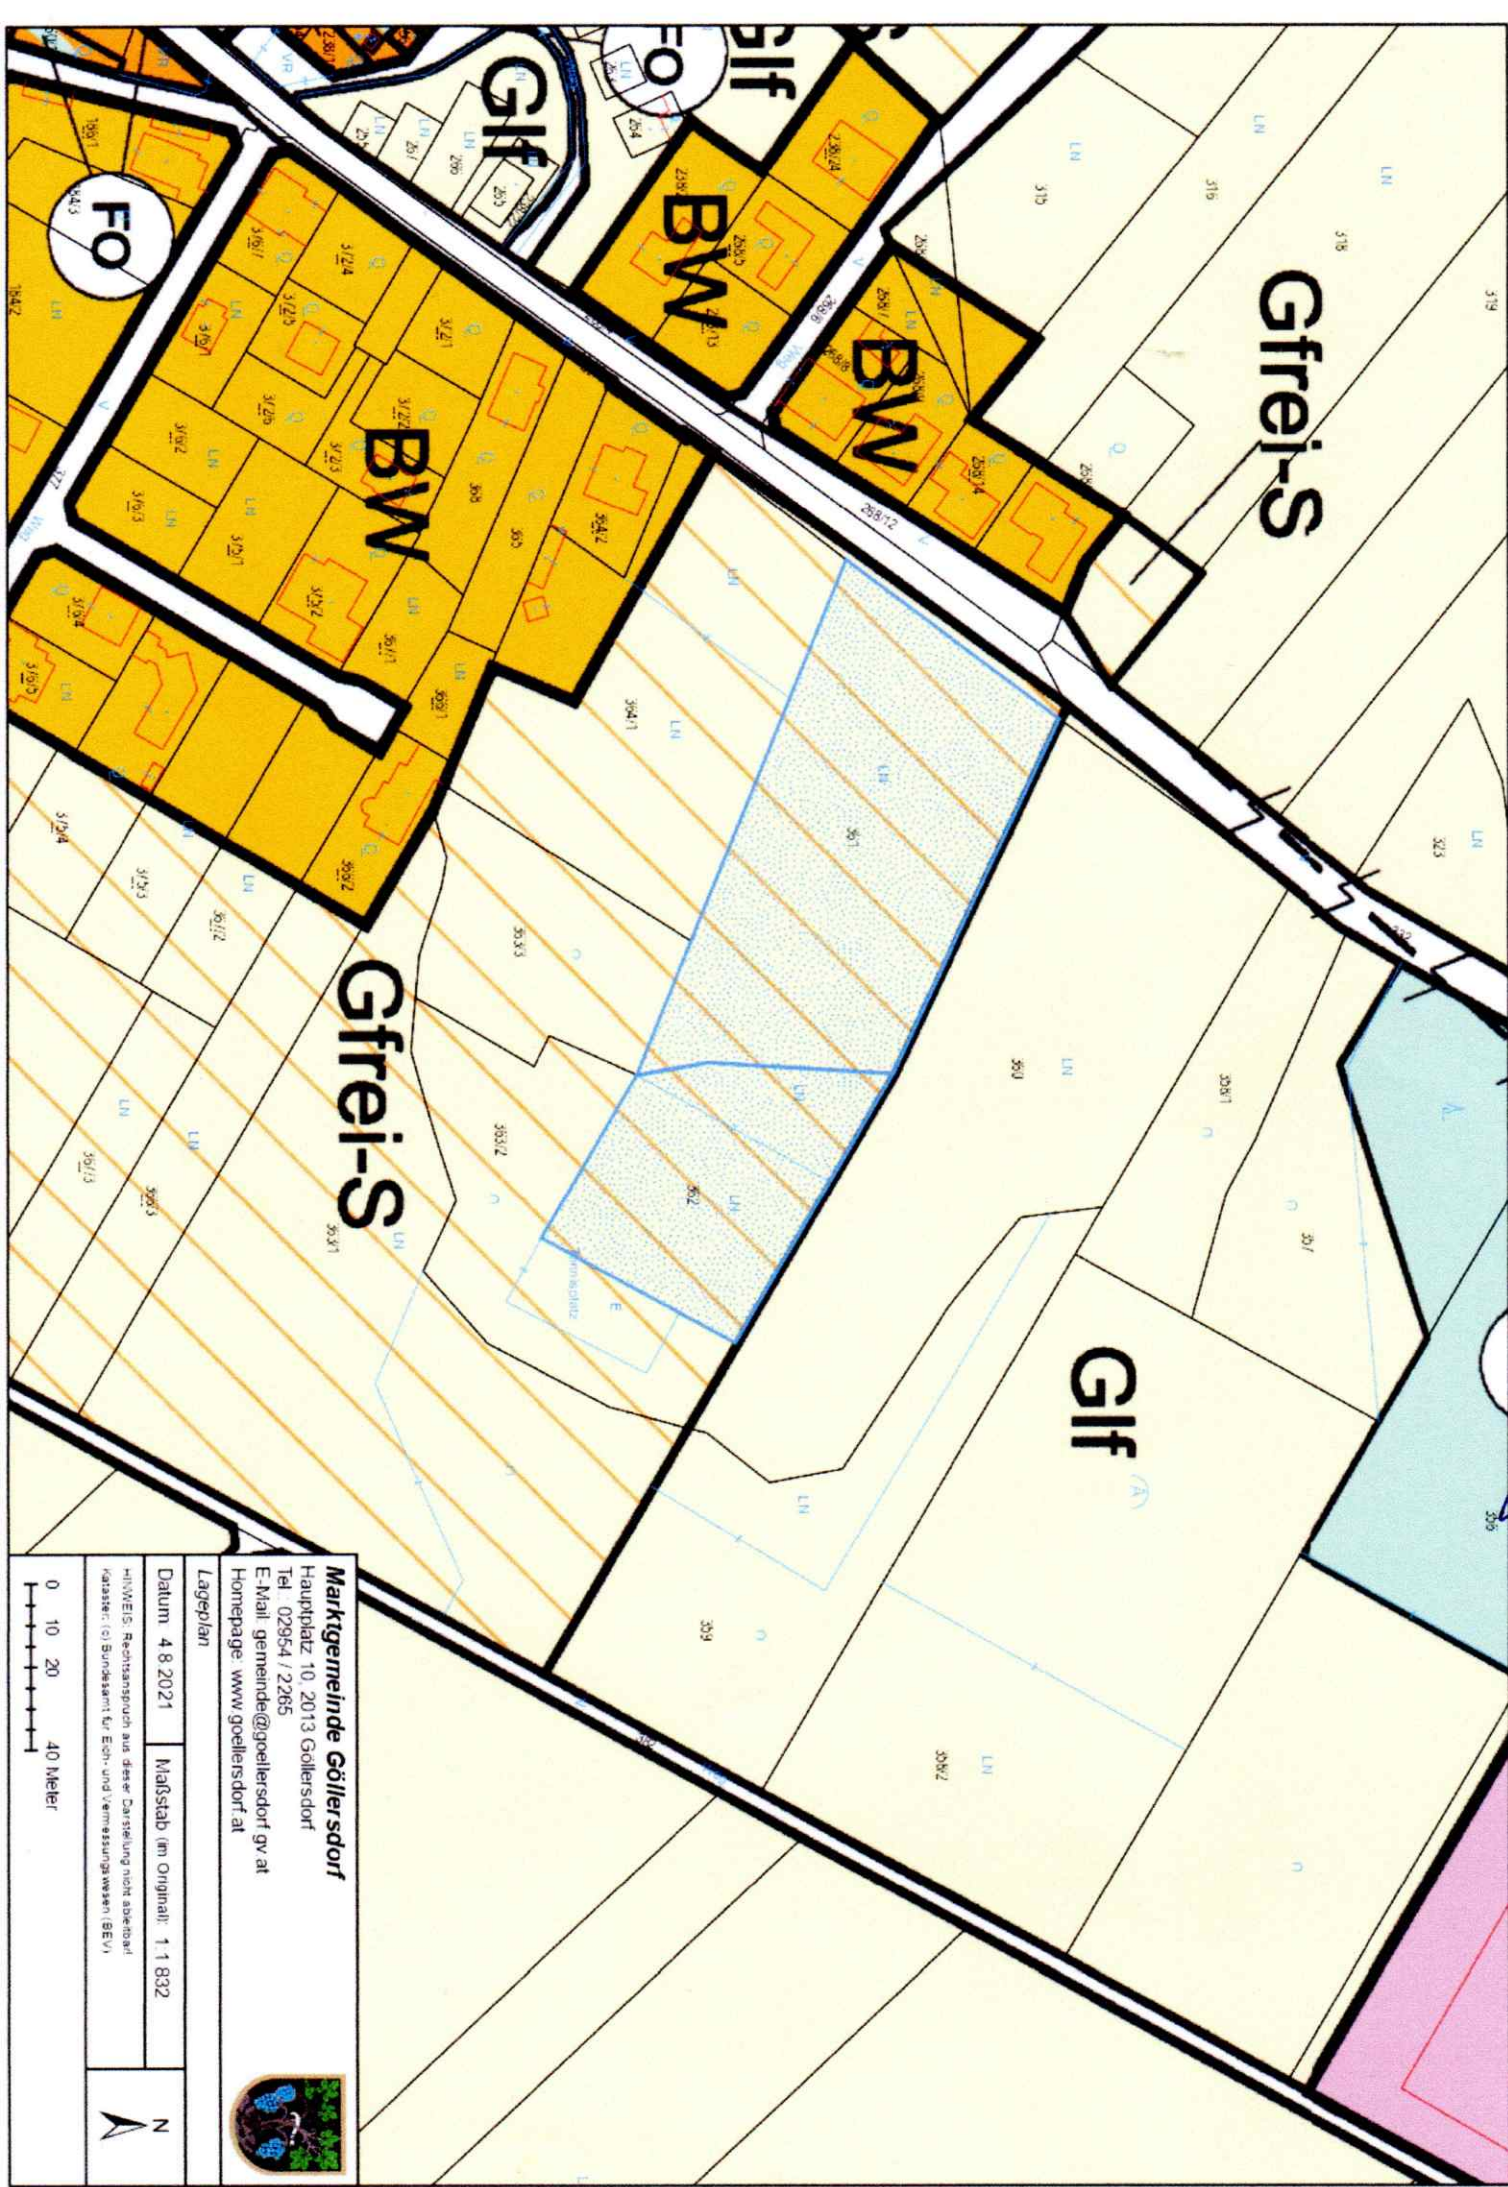

Lageplan

Datum 4.8.2021 Maßstab (im Original: 1:1.832)

Hilfswort: Rechtsanspruch aus dieser Darstellung nicht ableitbar!
Kataster: (c) Bundesamt für Eich- und Vermessungswesen (BEV)

