



PLAN ZUM AUSBAU DES WOHNHAUSES IN WIEN 18. NAAFFGASSE 14
E.Z. 655, P.N. 89, INHABER JNG. OTTO U. WILHEMINE SOBOTKA

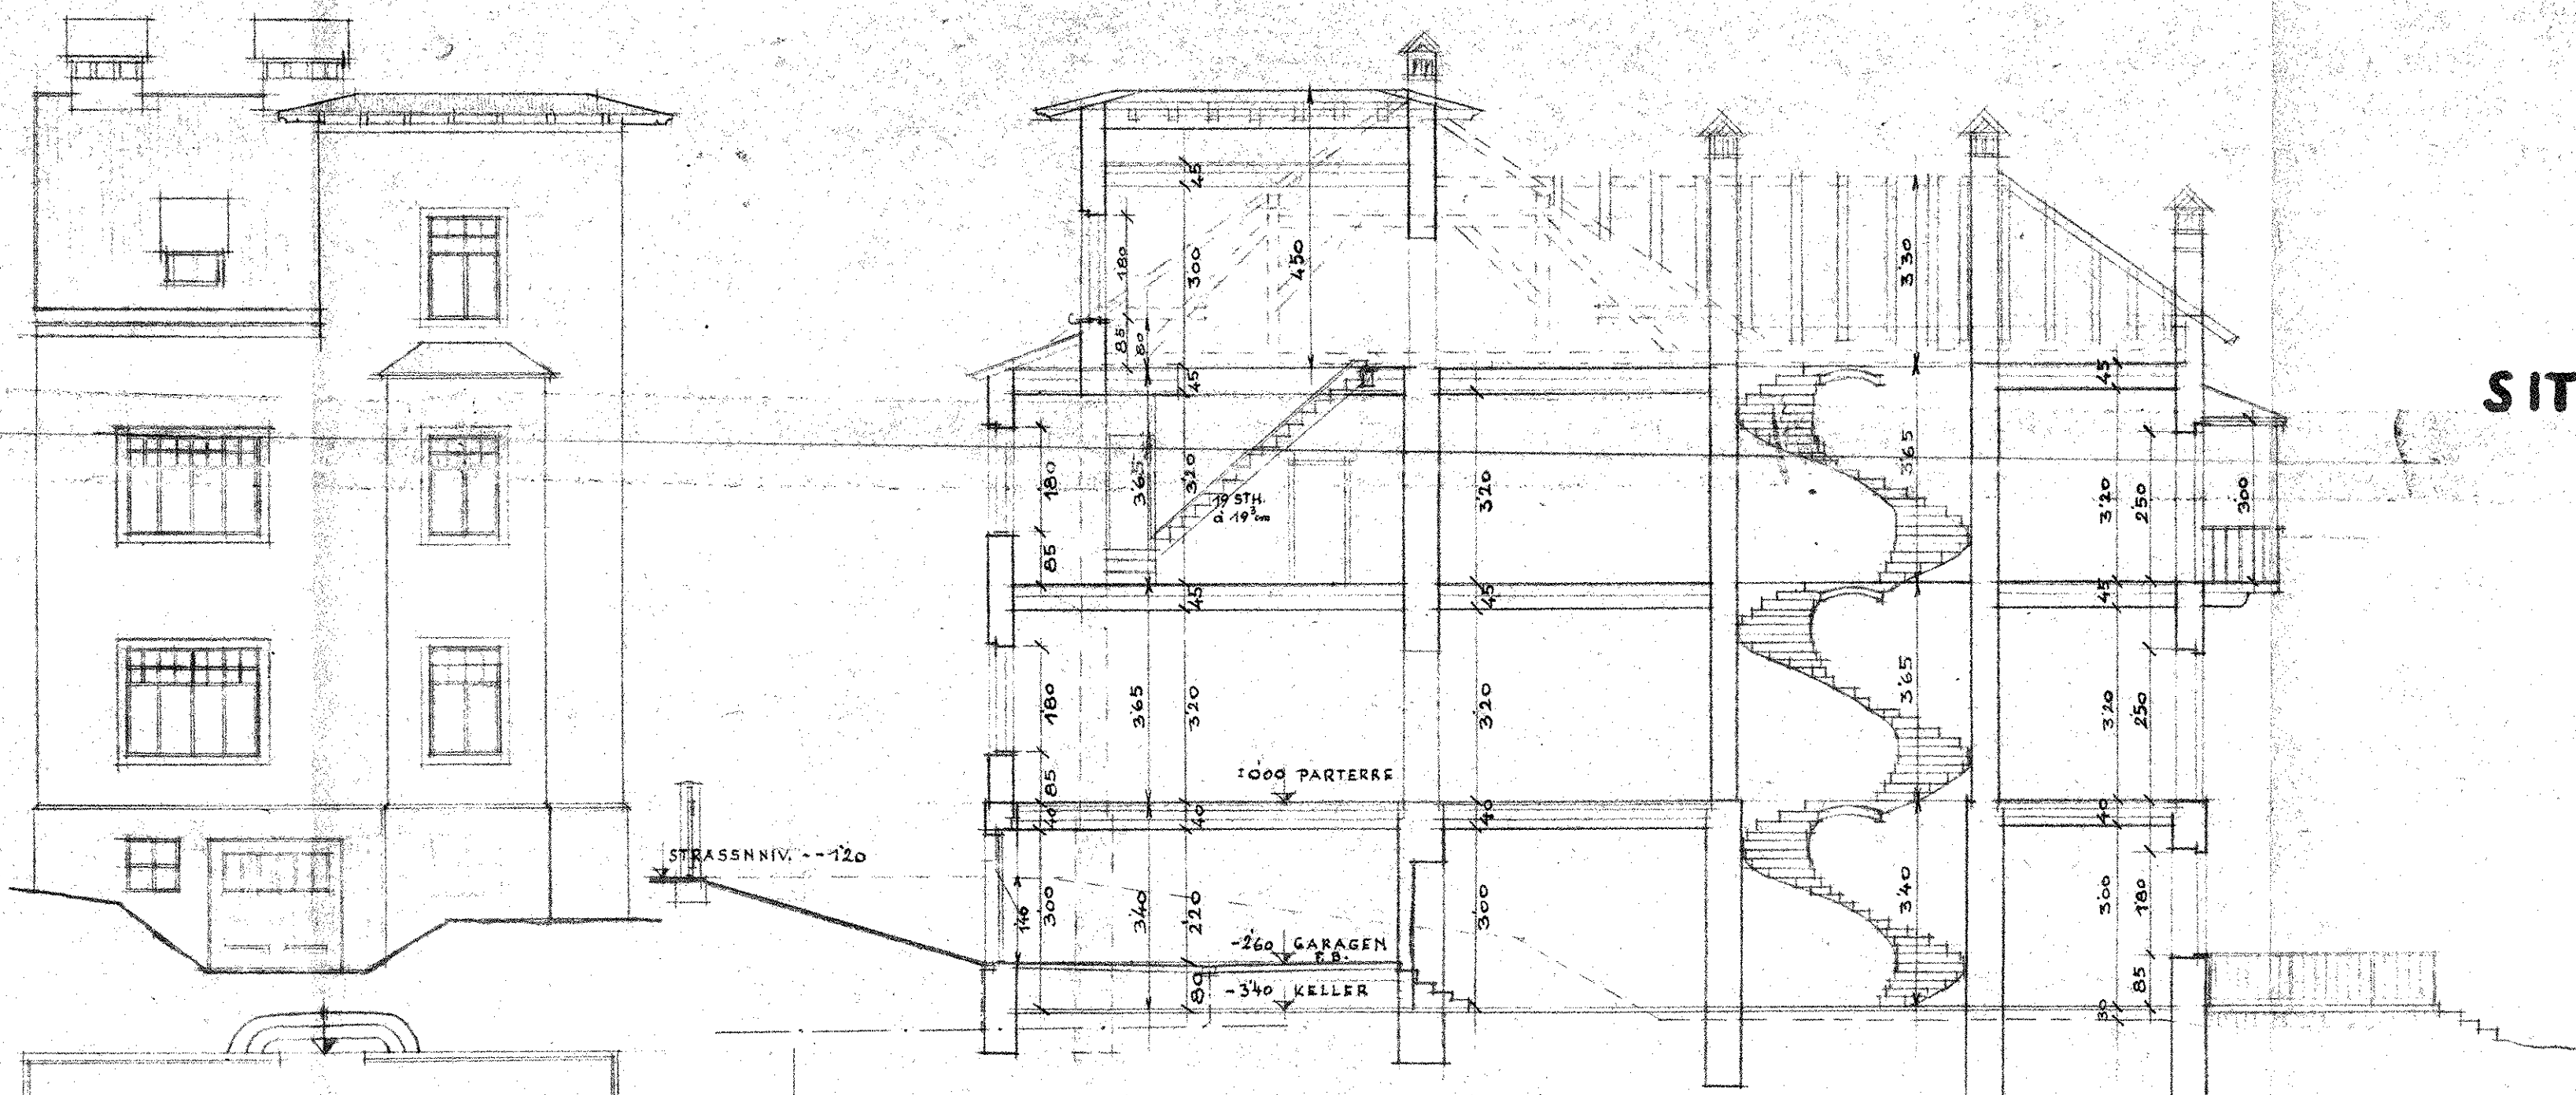


SITUATION 1:360

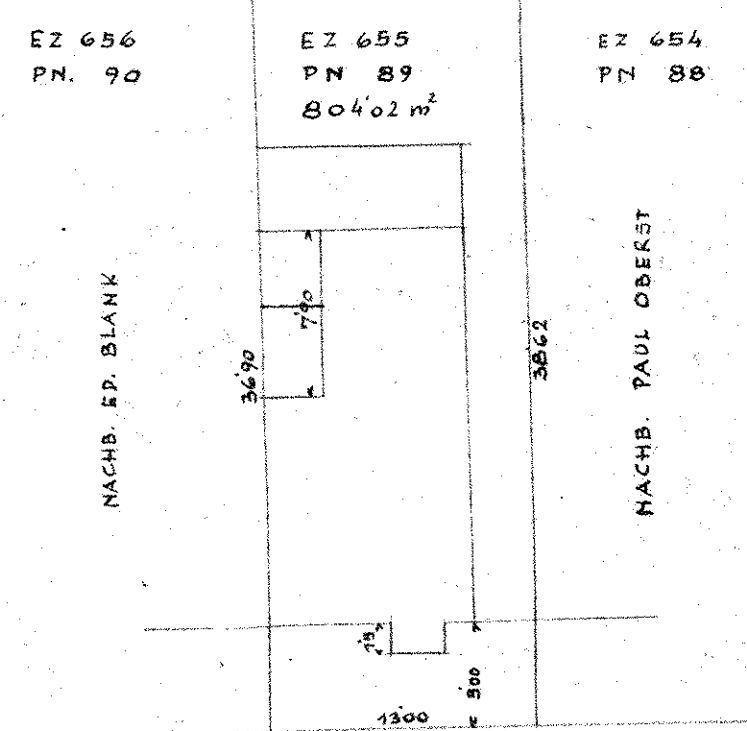


NAAFFG. 14

STRASSENANS.


SCHNITT A-B

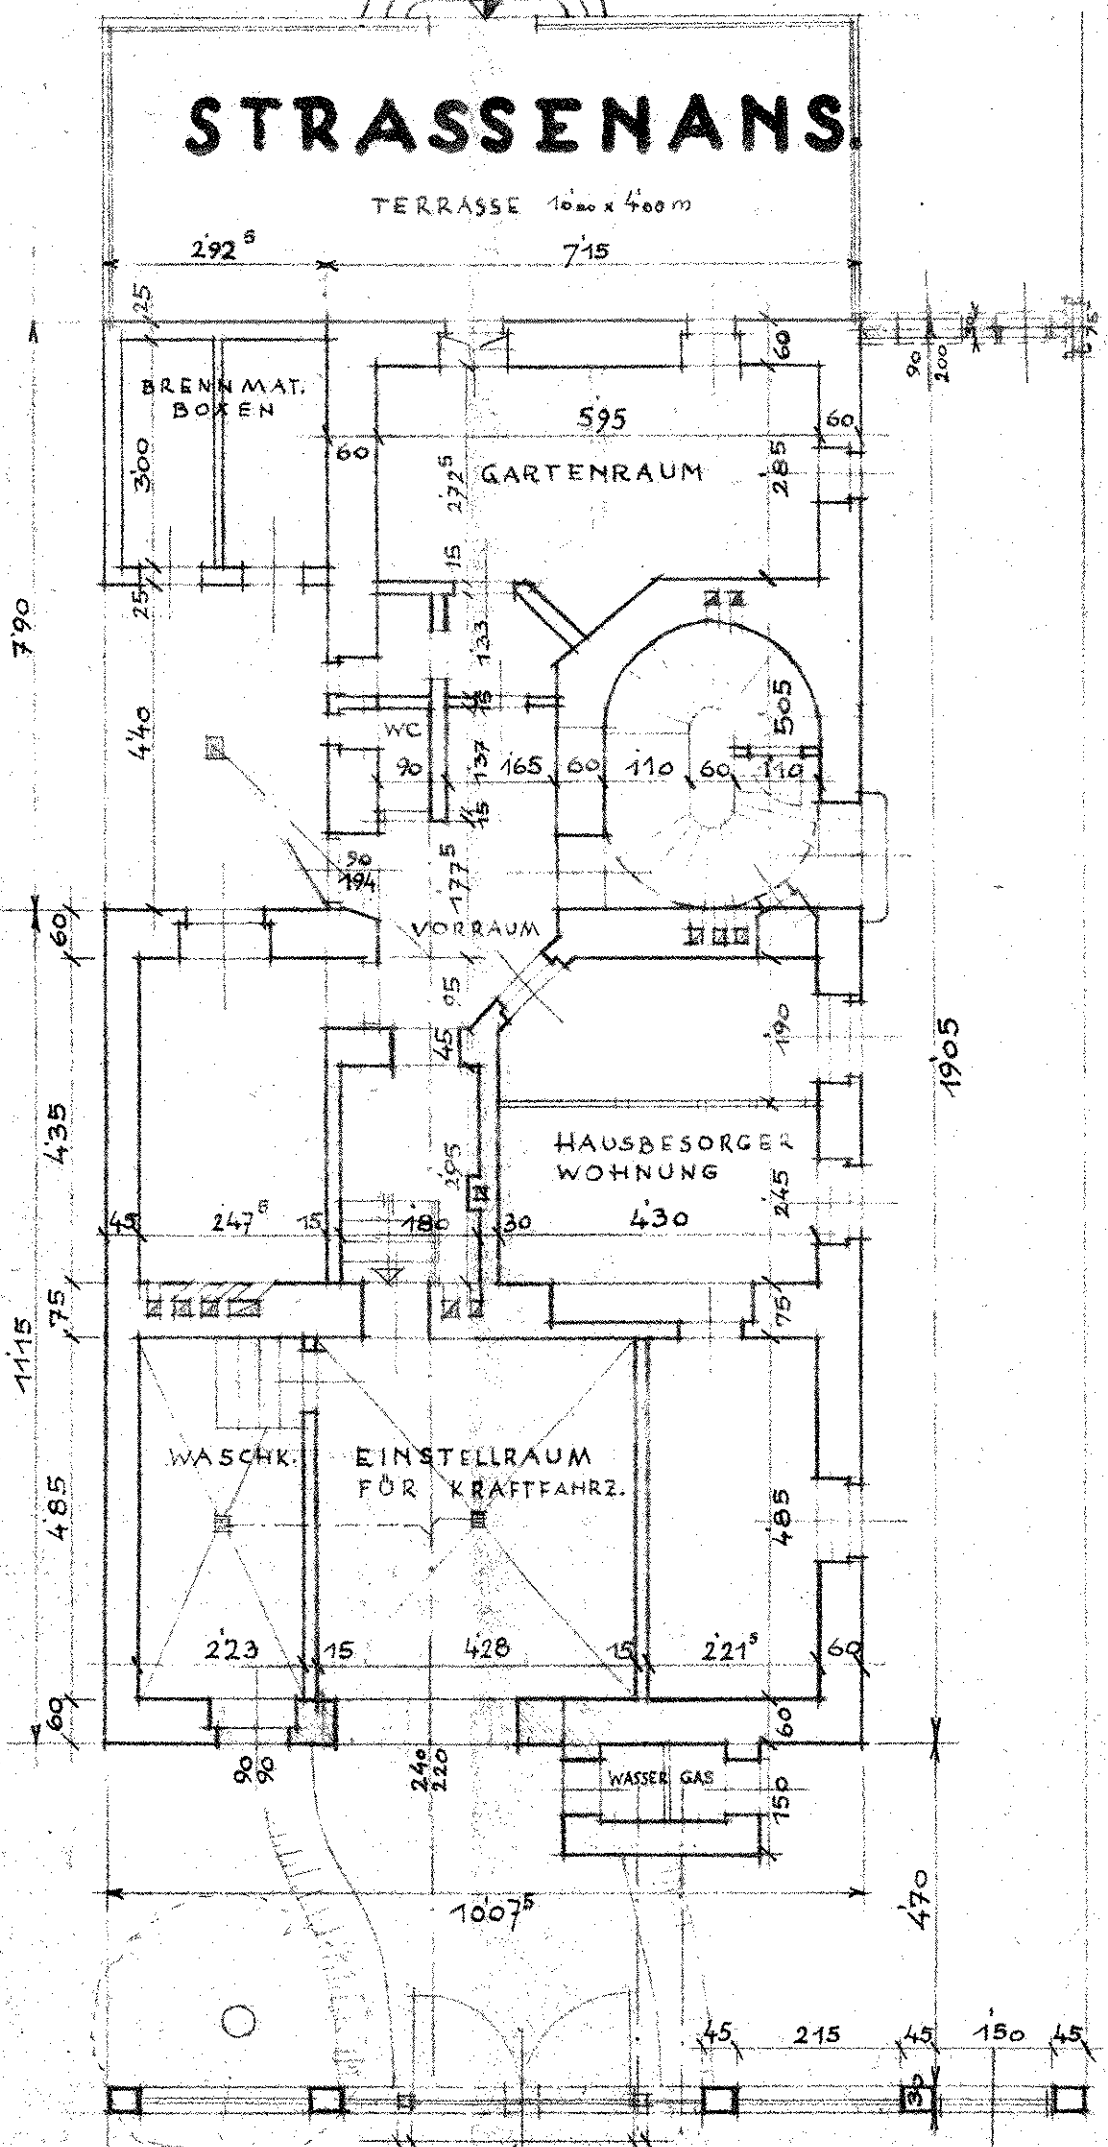


SOUTERRAIN

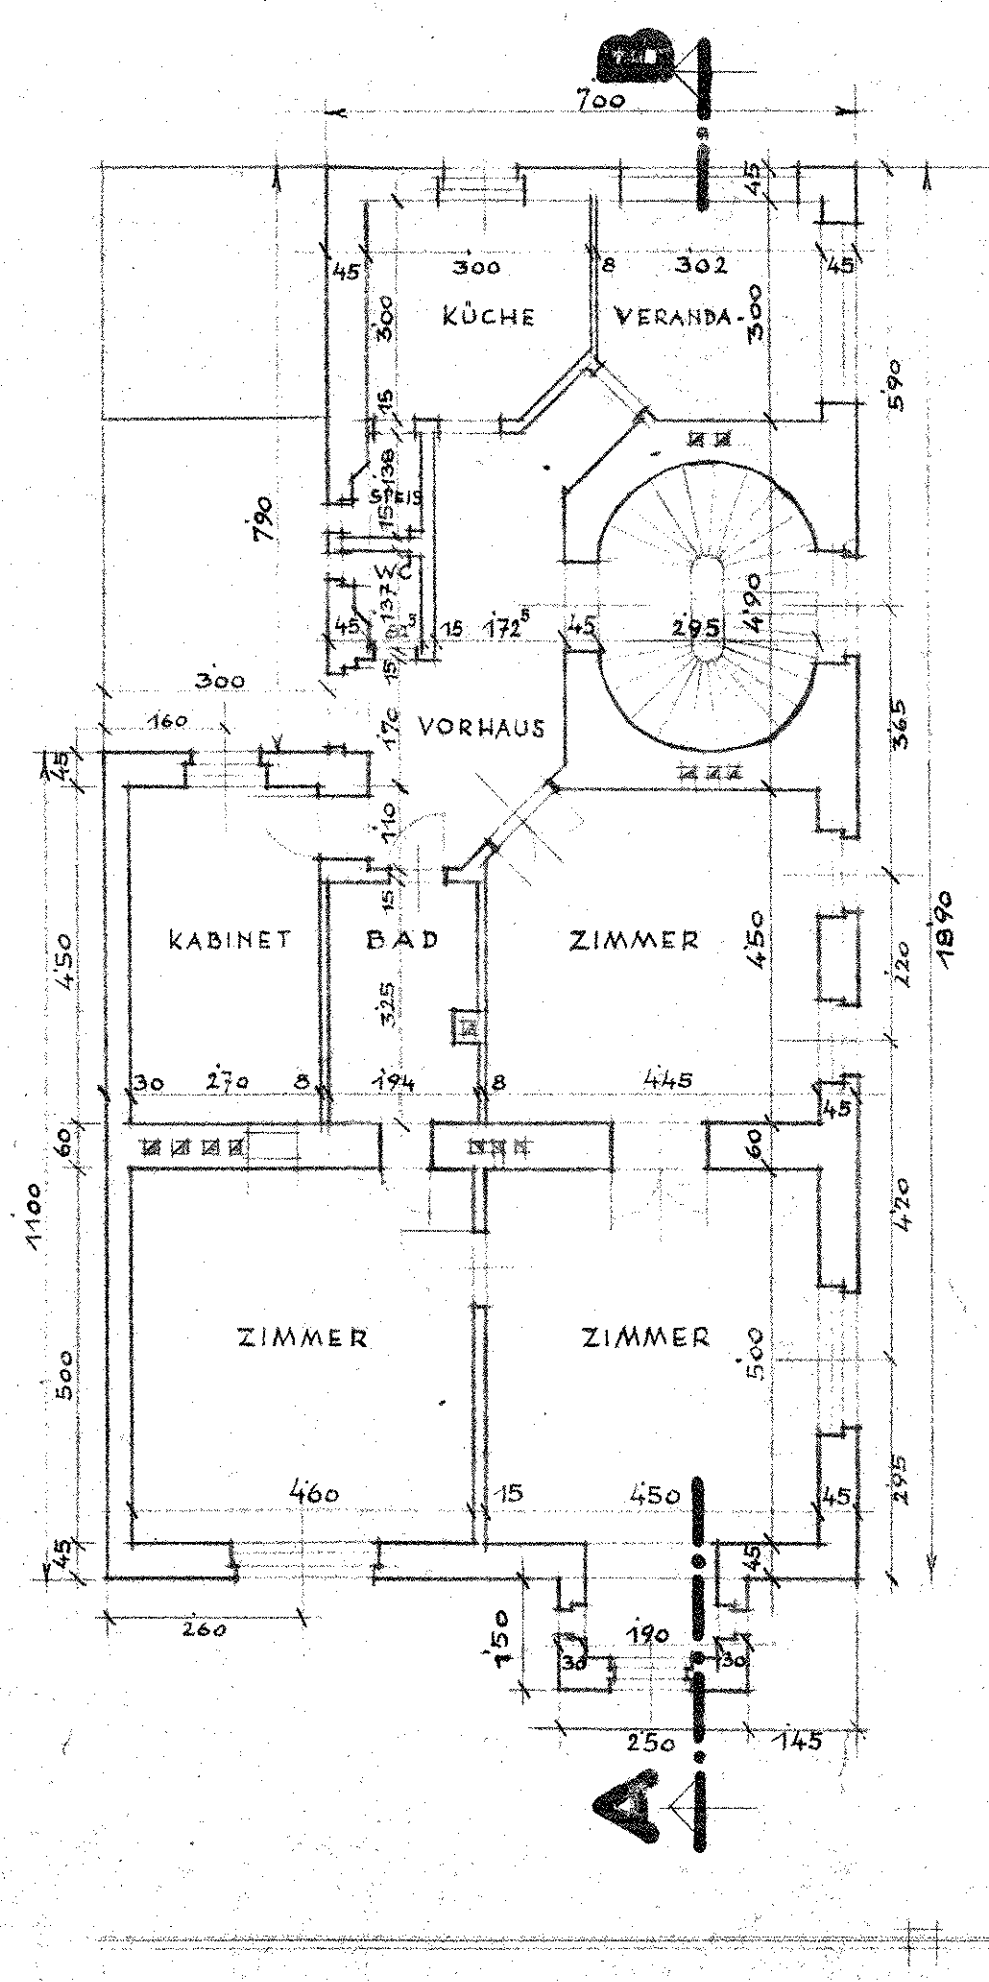

PARTERRE

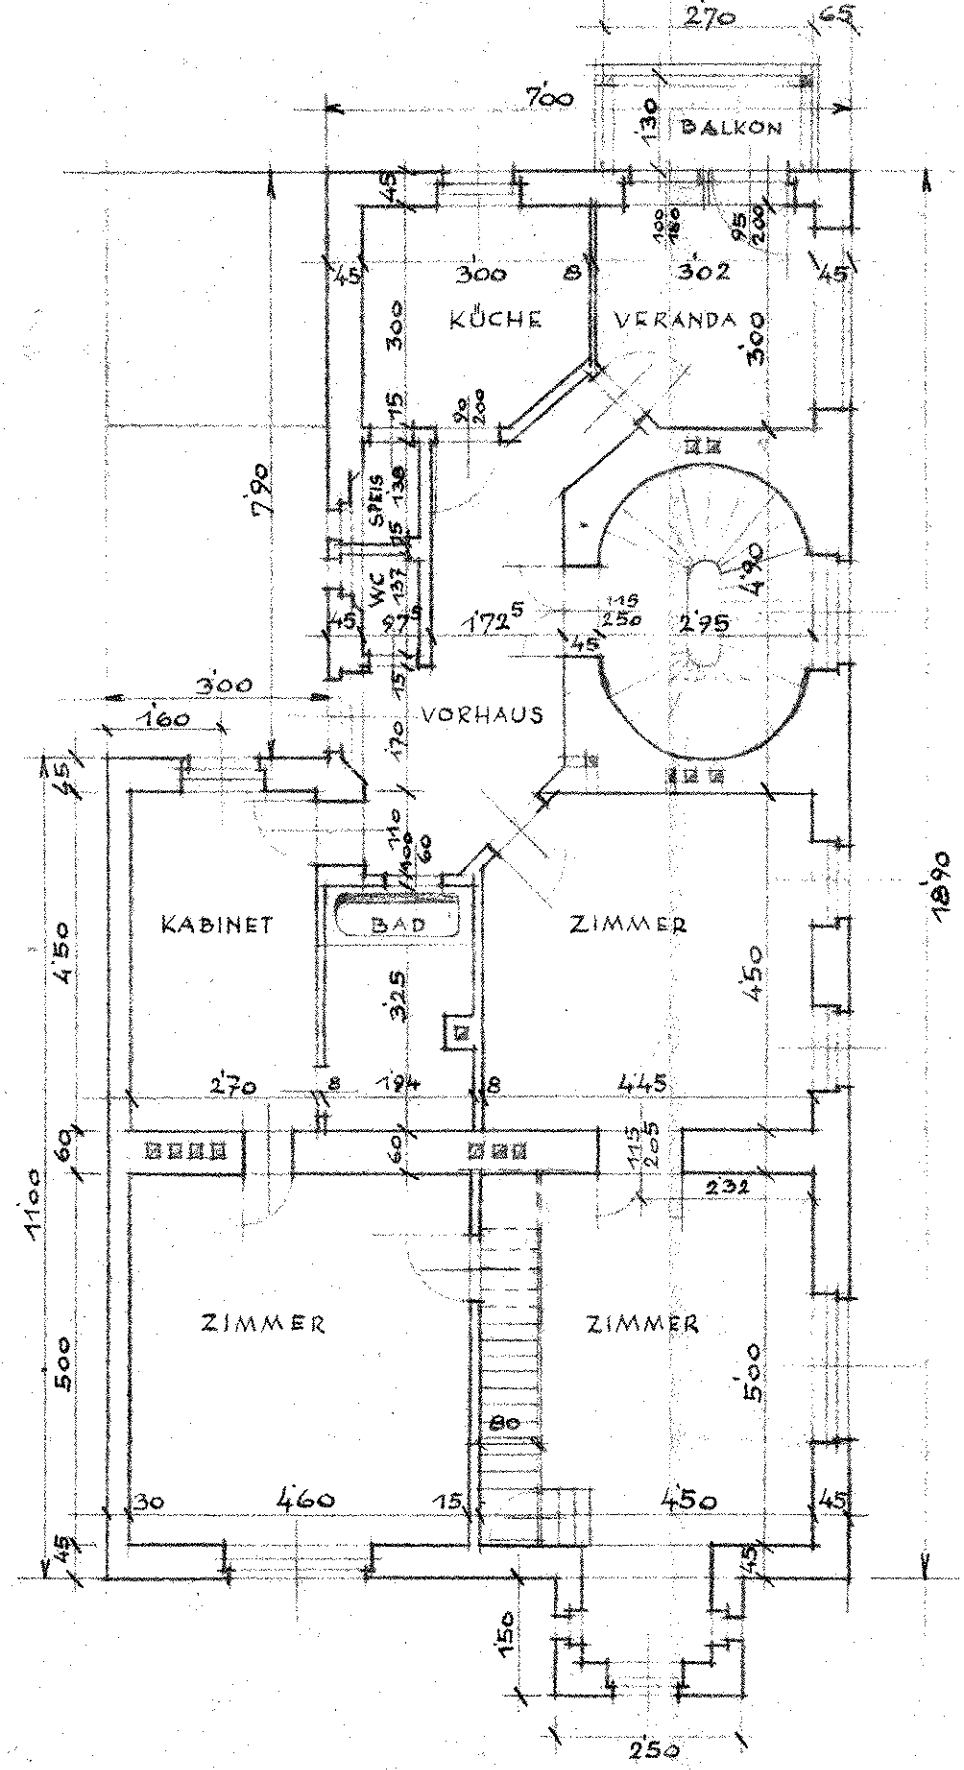

1. STOCK

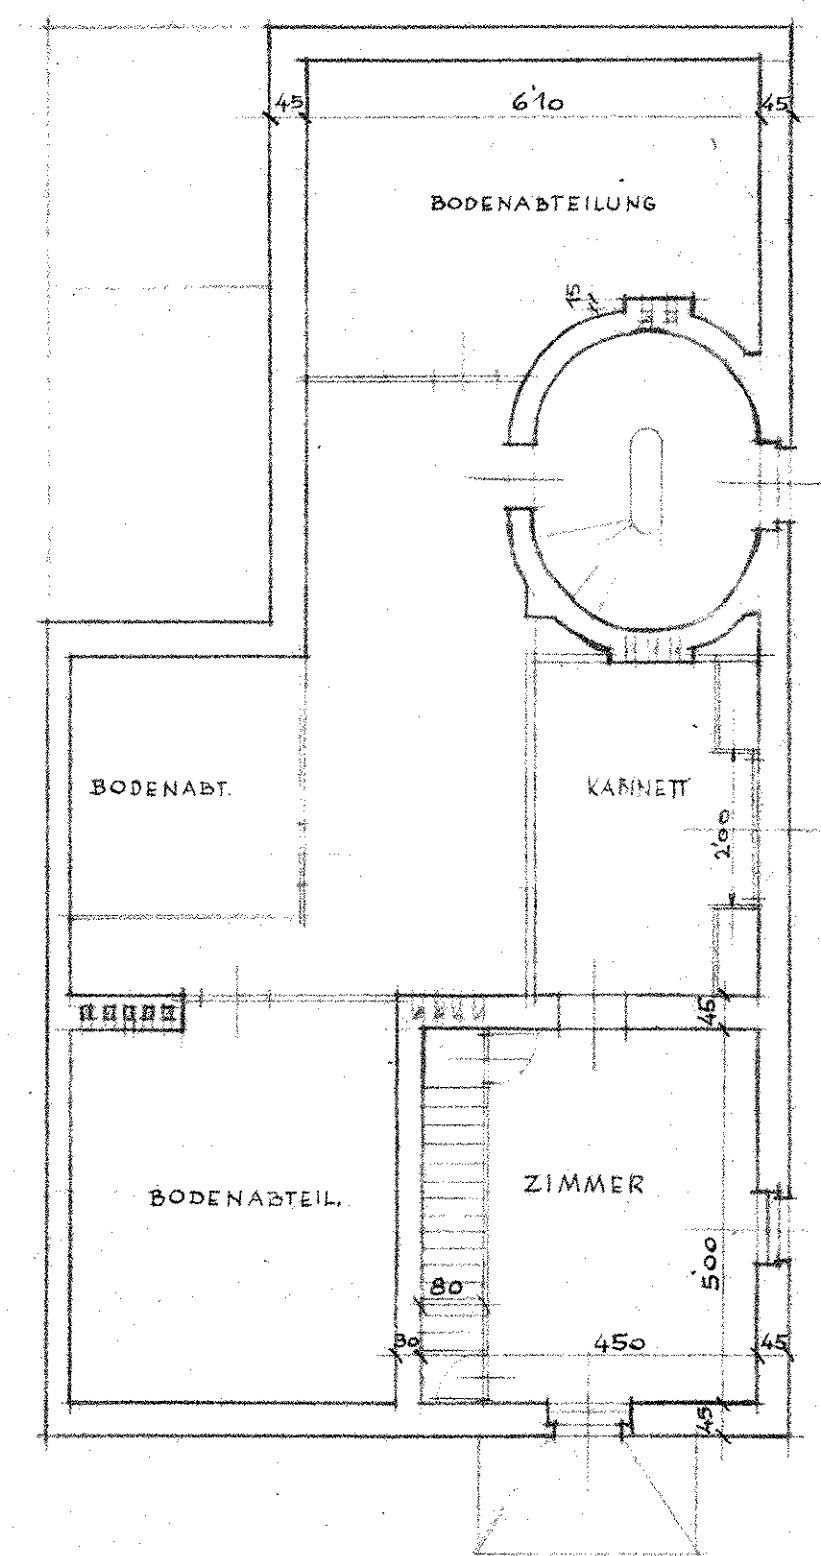

DACHBODEN

M 1:100